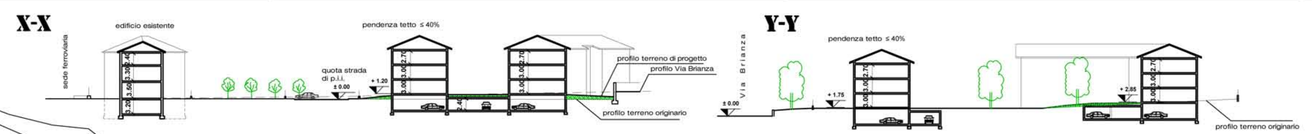

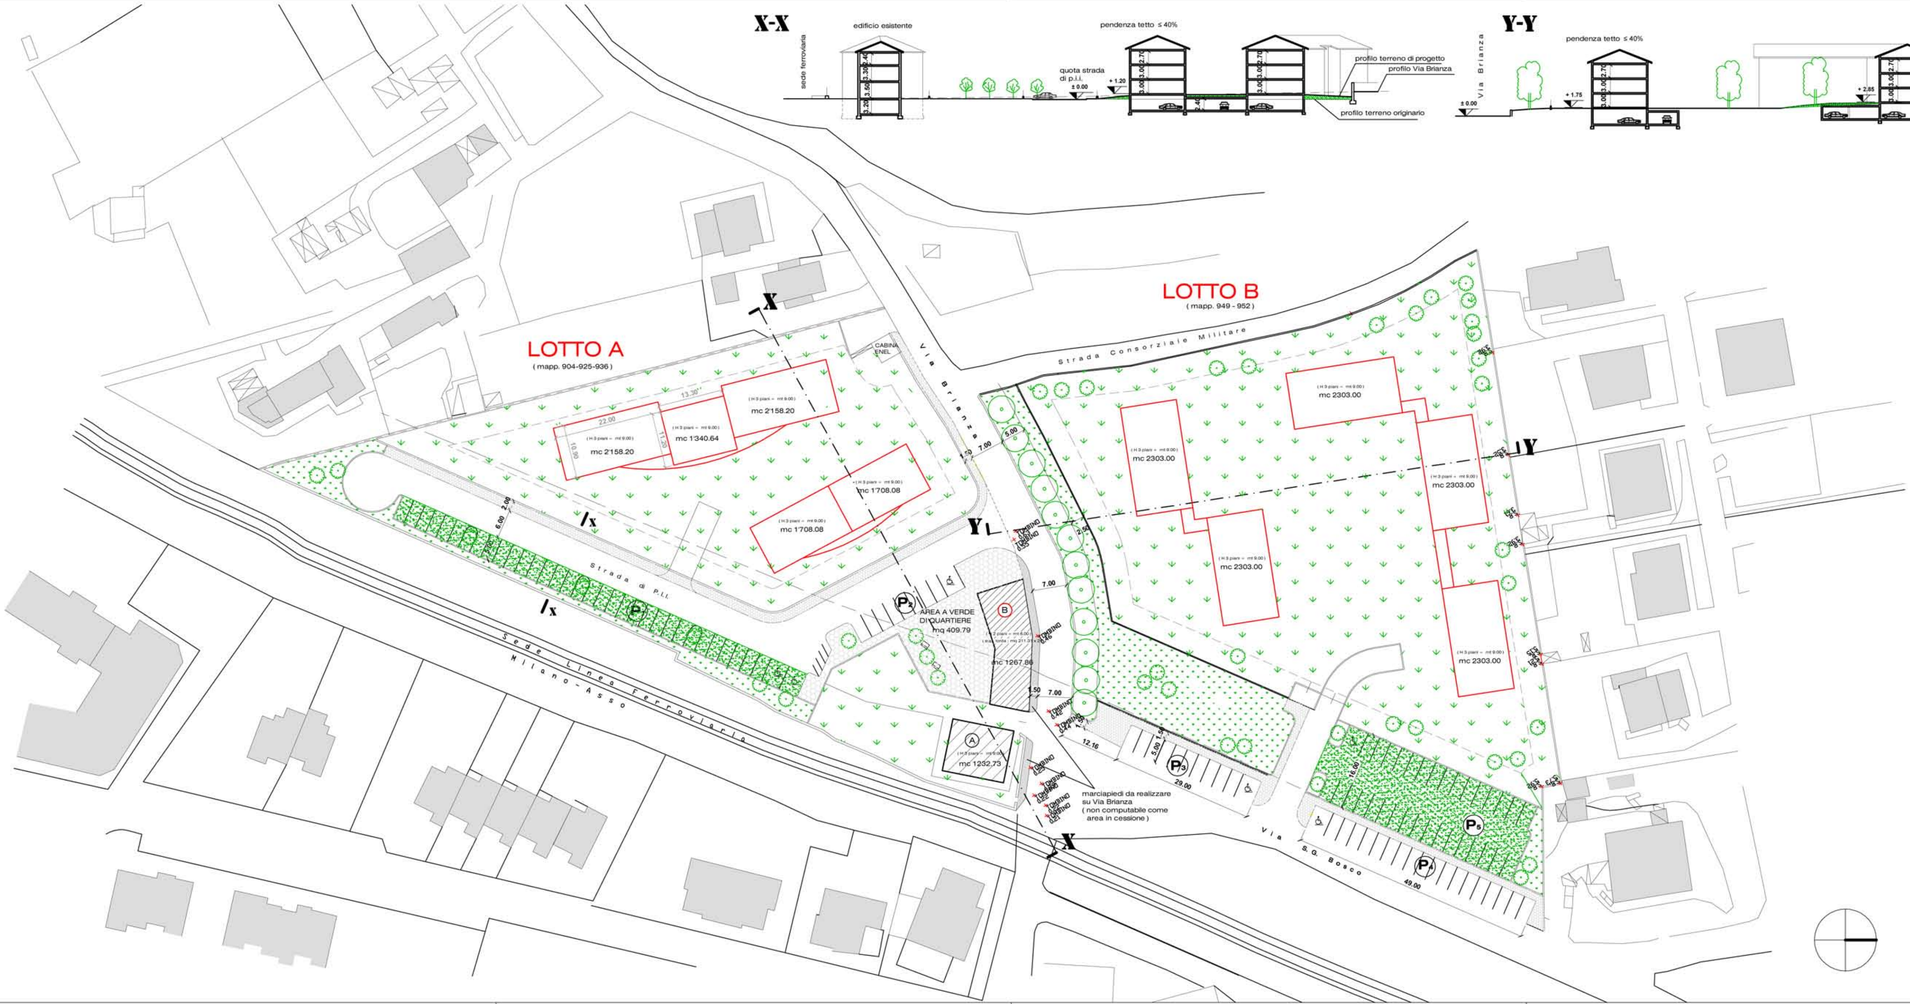

LEGENDA :

- EDIFICI ESISTENTI DA CONSERVARE
- NUOVI EDIFICI
- (B) EDIFICIO DA CEDERE ALL'AMMINISTRAZIONE (mq 105.65 lordi su 2 livelli)
- PAVIMENTAZIONE A TAPPETO DRENANTE
- VERDE PUBBLICO
- AREE PRIVATE
- MARCIAPIEDI
- AREA PUBBLICA VERDE DI QUARTIERE
- (P) PARCHEGGI

LOTTO A (mappali n. 904 - 925 - 936)

(SUP. COMPLESSIVA MQ 7'900.57)

VOLUMETRIA ESISTENTE : **mc 24'121.49**

VOLUMETRIA CONSERVATA mc 1'232.73 (CASA PADRONALE) (A)
mc 1'267.86 (PARTE EDIFICIO PRODUTTIVO) (B)
mc 2'500.59

NUOVA VOLUMETRIA DI PROGETTO : mc 9'073.20

(1) VOLUMETRIA TOTALE LOTTO 'A' mc 11'573.79

LOTTO B (mappale n. 949-952)

(SUP. COMPLESSIVA mq 7'678.28 + standard PRG mq 2'300.00) = **mq 9'978.28**

VOLUMETRIA ESISTENTE : **mc 12'980.61**

(2) VOLUMETRIA DI PROGETTO LOTTO 'B' : mc 11'515.00

DATO RIASSUNTIVO VOLUMETRIA LOTTI (A + B) :

VOLUMETRIA ESISTENTE INIZIALE (A + B) : mc 37'102.10

VOLUMETRIA DI PIANO : (1) + (2) **mc 23'088.79**

MLT

02 PLANIVOLUMETRICO

arch. MAURIZIO MUZZI ARCHITETTO MONGUZZO (CO)

DATA GIUGNO 2008	PIANO INTEGRATO DI INTERVENTO - EX TESSITURA MOLTENI & C.
AGG.	SOCIETA' MOLTENI GEST S.P.A.
	VIA BRIANZA
RIF.	COMUNE DI LAMBRUGO (CO)

1:500

PROGETTISTA | COMMITTENTE | IMPRESA