



1



2



3



4



5



6



7



8



9



10



11



12



13



14



15



16



17



18



19



20




23



21



22

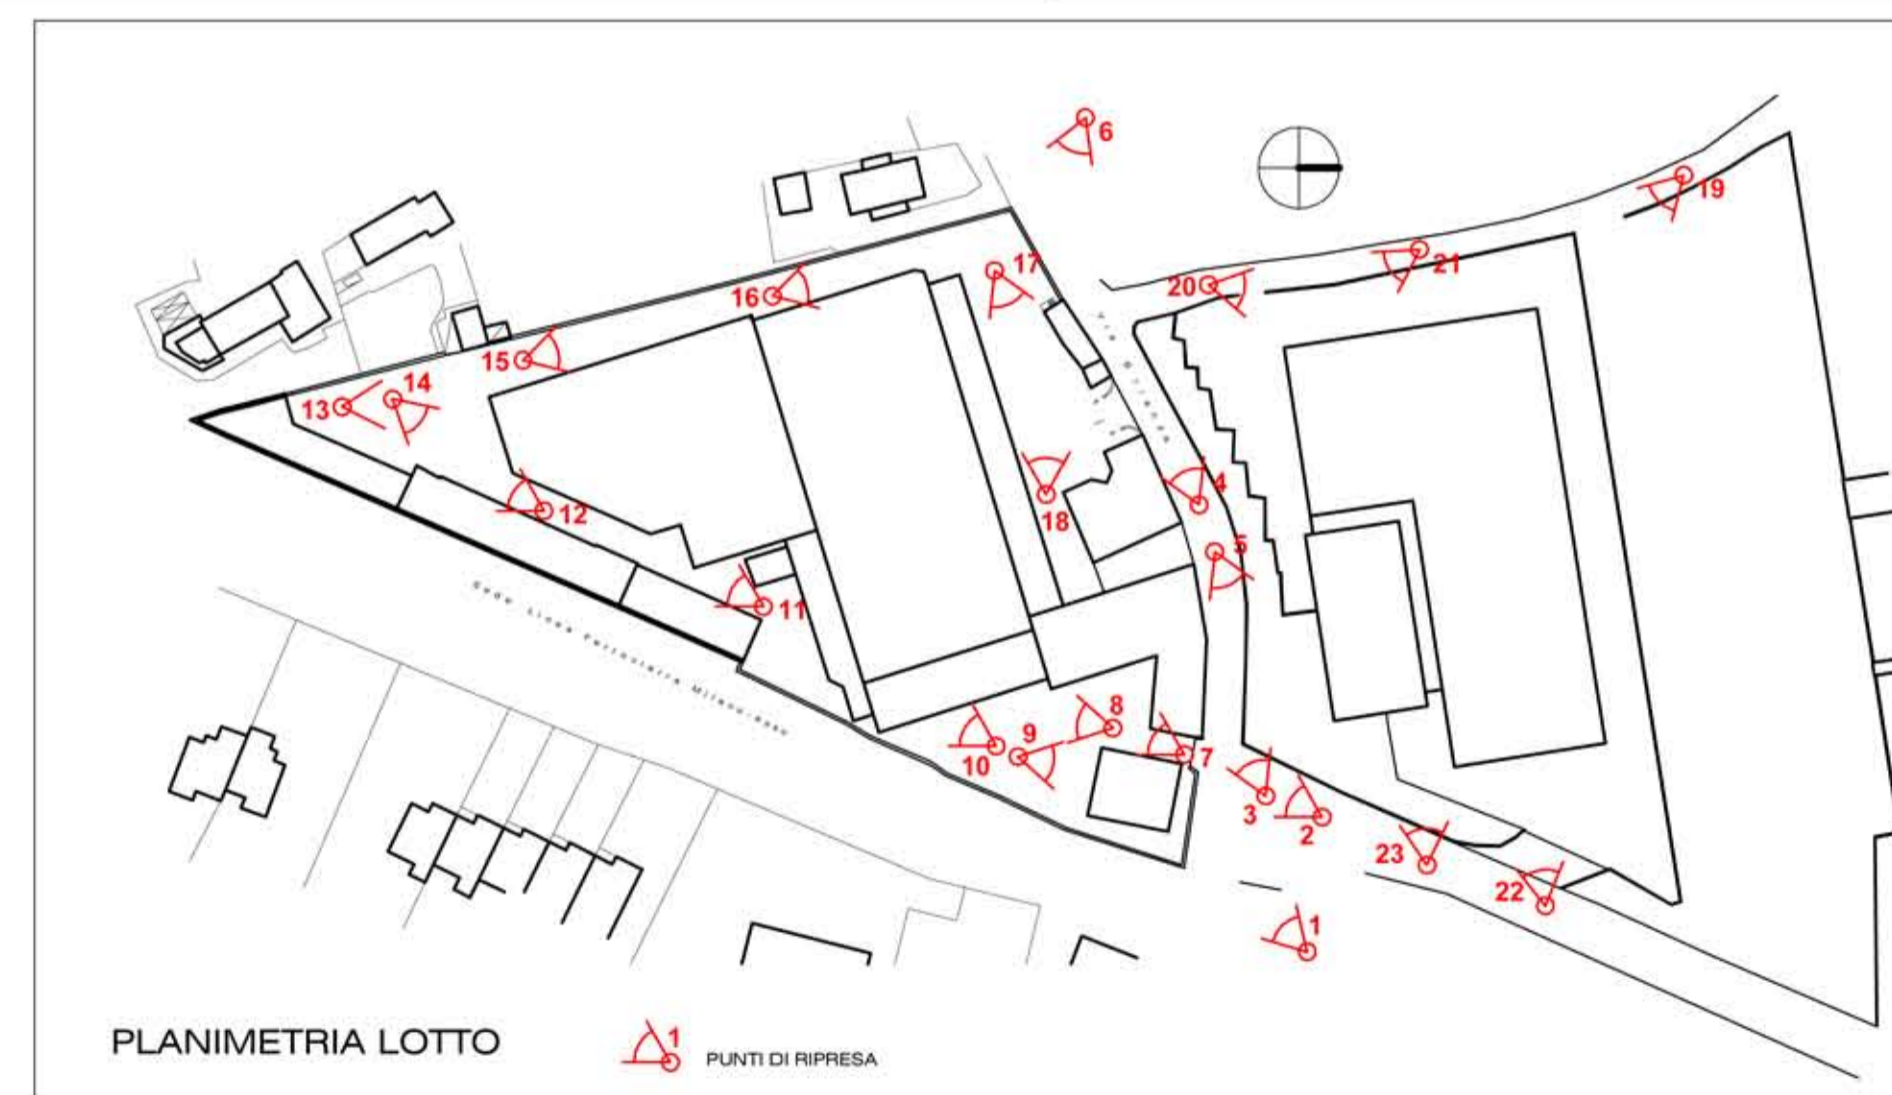

MLT



05

DOCUMENTAZIONE FOTOGRAFICA STATO DI FATTO

DATA _____

AGG. _____

SOCIETA' _____

REF. _____

PIANO INTEGRATO DI INTERVENTO - EX TESSITURA MOLTENI & C.

VIA BRIANZA

COMUNE DI LAMBRUGO (CO)

PROGETTISTA

COMMITTENTE

IMPRESA